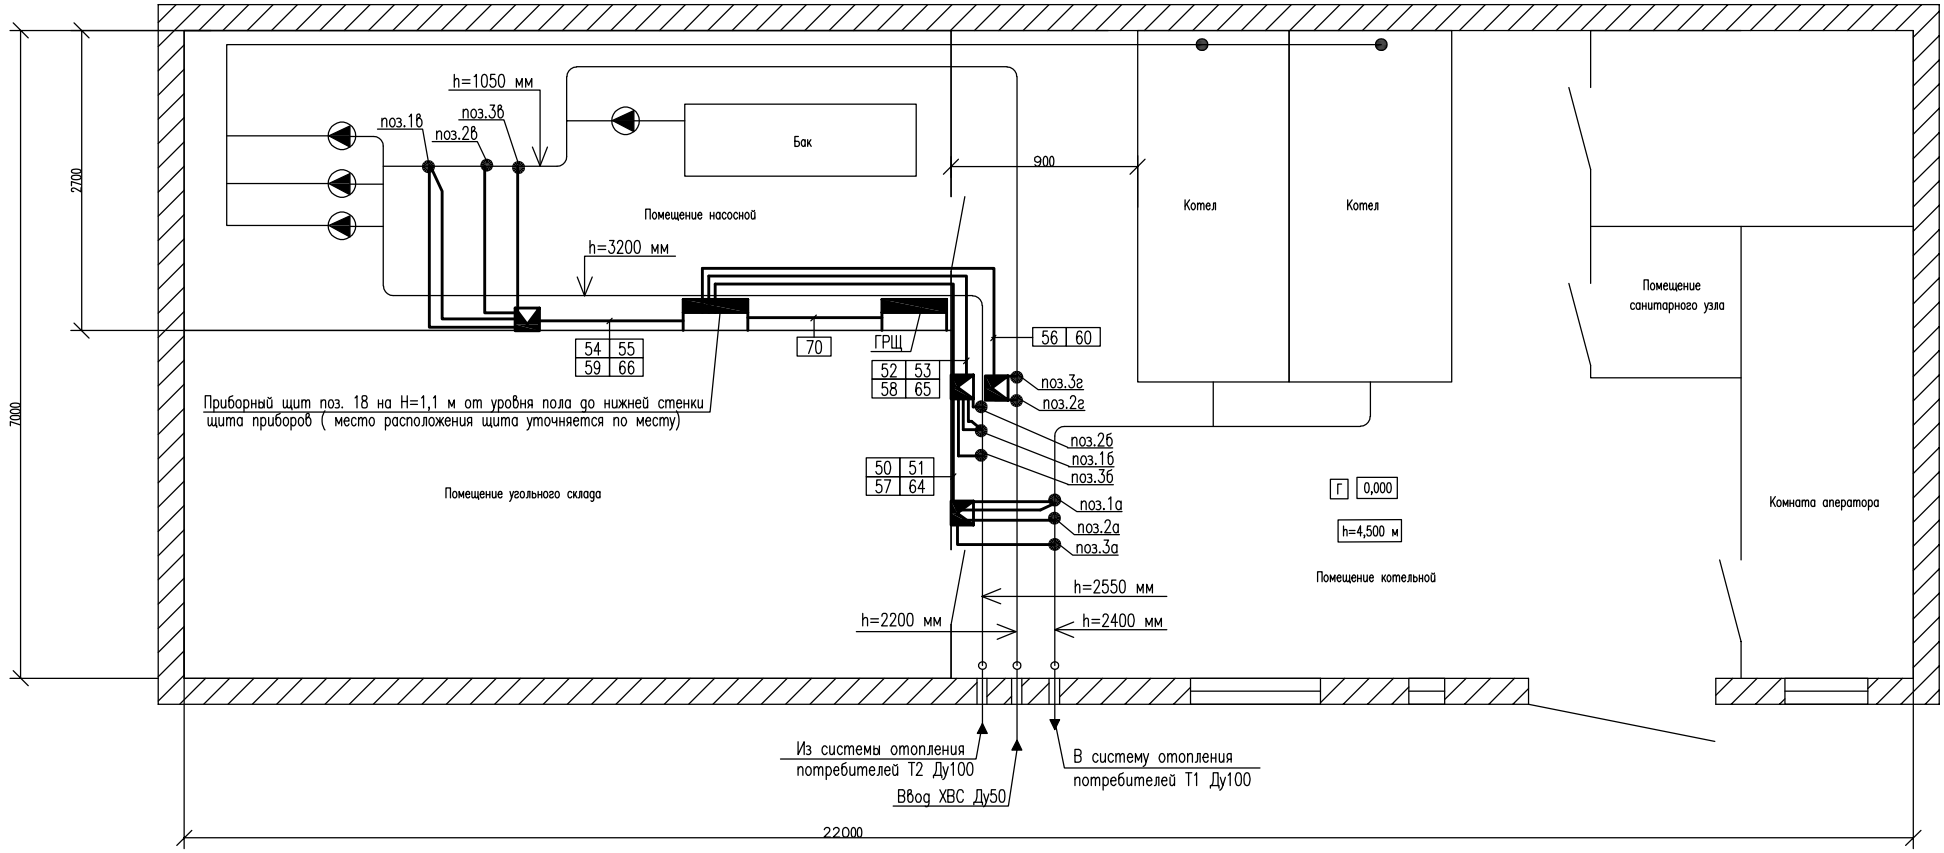

Трубопроводы	Отметка от пола	
	Max отметка оси трубопровода, м	Отметка оси расходомера, м
Подающий трубопровод из котельной Т1	2,550	2,550
Обратный трубопровод в котельную Т2	2,400	2,400
Подпиточный трубопровод	1,050	1,050

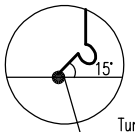

Типовой узел подключения кабеля к первичным преобразователям расхода, давления и температуры

Примечания:

- При монтаже возможна корректировка по месту.
- Позиции согласно спецификации.
- Высота потолка в помещении котельной 4,5 метра.
- По электробезопасности помещение относится к помещению с повышенной опасностью.
- Щит установить на высоте 1,1 метра от уровня пола до нижней стенки в помещении насосной (место расположения щита может быть изменено по месту при монтаже).
- Размер дверного проема 1000х2100.
- Сигнальные, силовые кабели проложить в гофрированных трубах по стенам на высоте не менее 0,5 метров от уровня пола.
- Опуски к приборам выполнить в гофрированной трубе по существующим металлоконструкциям.
- Вентиляция в помещении котельной естественная через оконные и дверные проемы.
- Ввод тепловых сетей заземляется согласно проекта электрических сетей.
- При подключении, сигнальные и питающие провода должны иметь вид «U-петли», чтобы конденсатная вода не попадала в электронный блок.

Изм.	Кол.	Лист	Nдок.	Подп.	Дата
Разработал					
Чертил					
Проверил					
Н.Контроль					
Т.Контроль					

100.16-021-АТС

Юридическое наименование абонента
Фактический адрес установки УУТЭ

Узел учета тепловой энергии

Стадия	Лист	Листов
Р	2	1

План расположения оборудования и внешних проводок

Наименование проектной организации